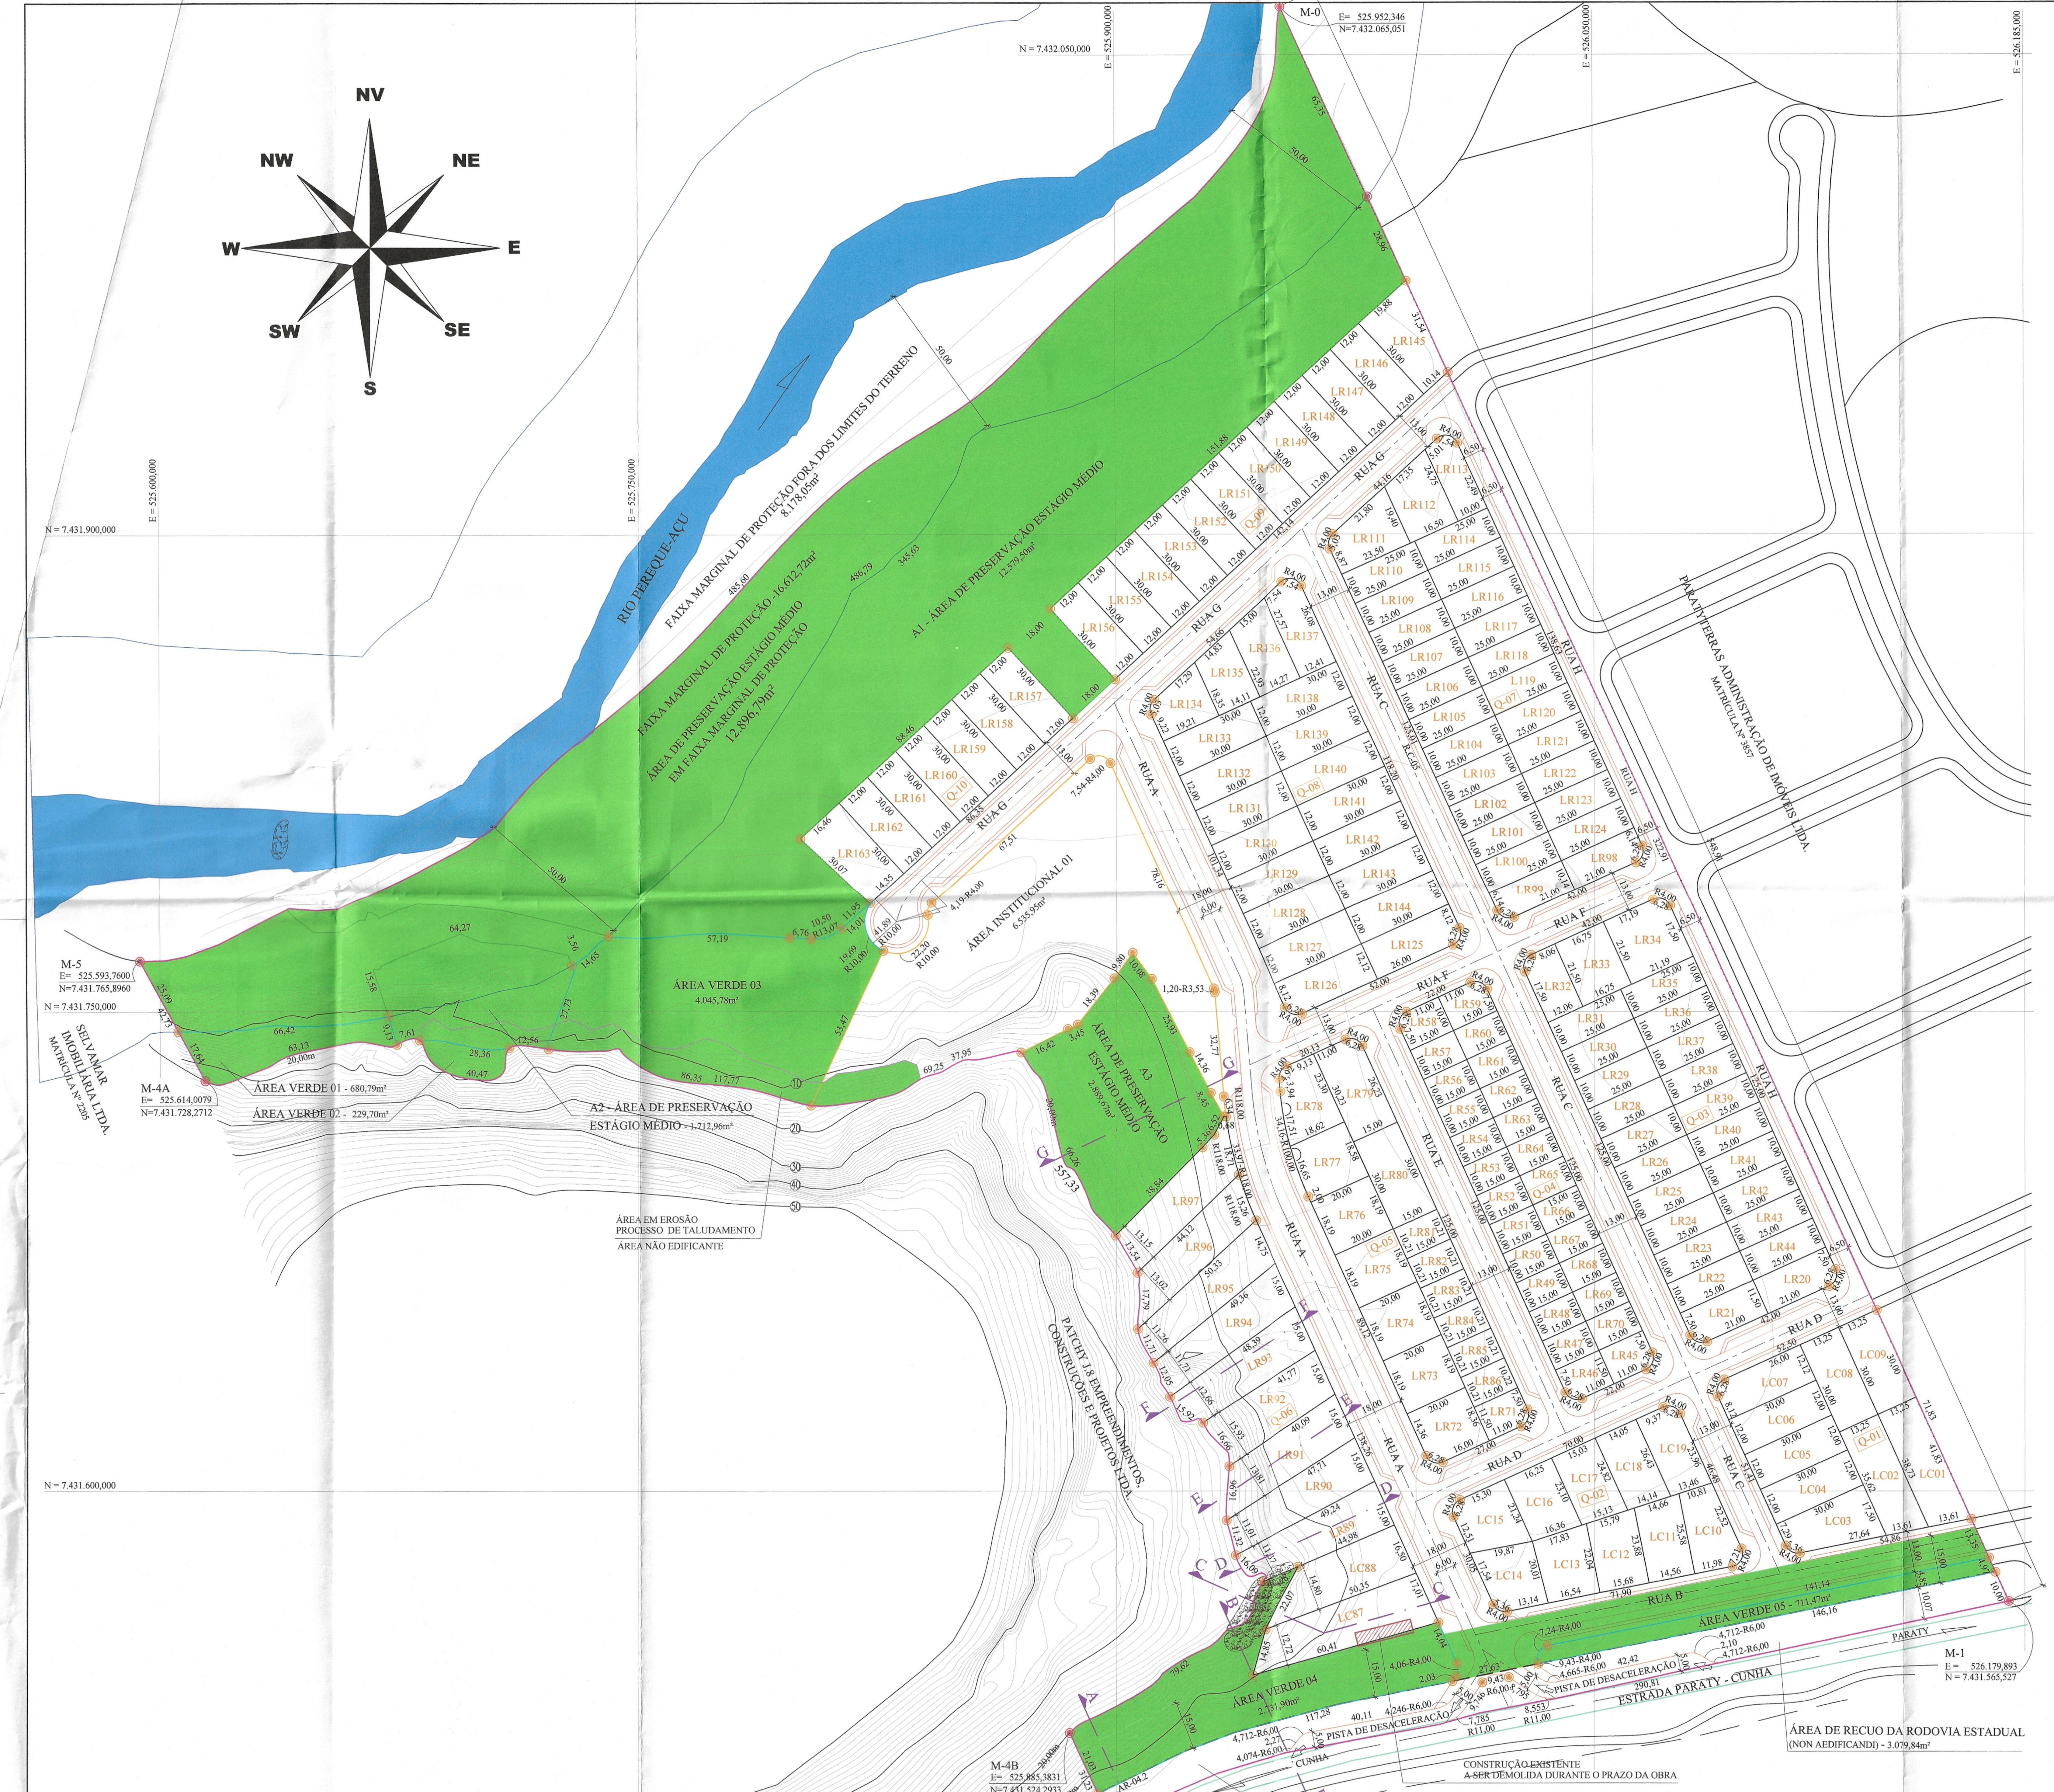

PLANTA - TOPOGRAFIA
ESC. 1:1.000

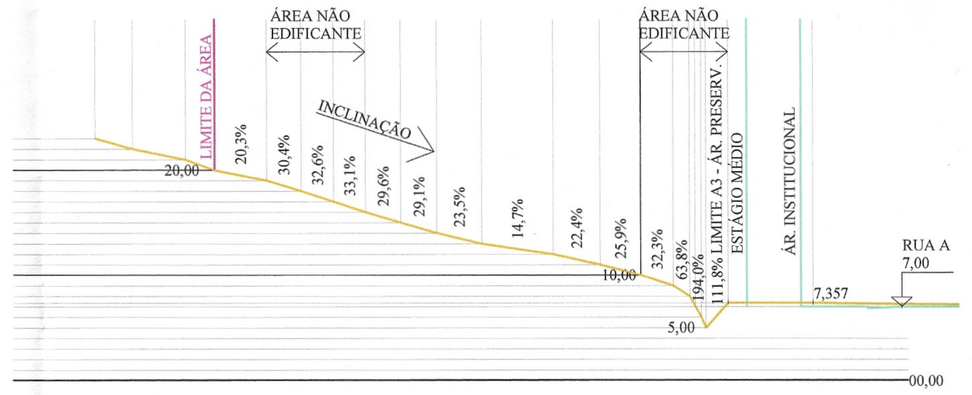

PERFIL - CORTE GG
ESC. 1:500

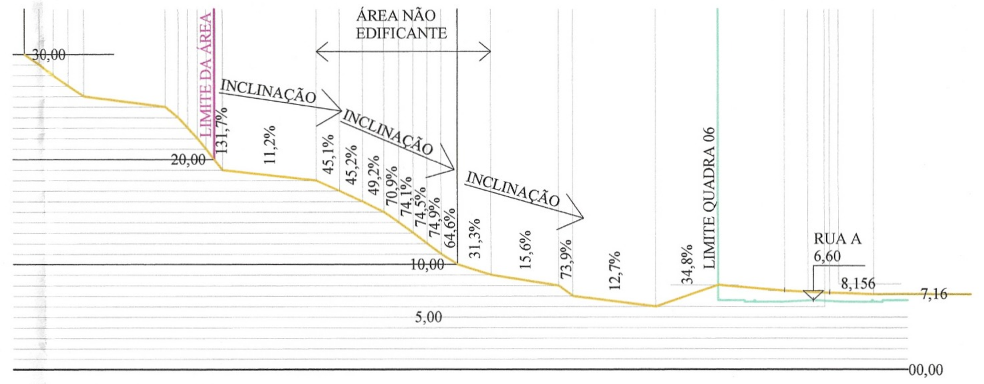

PERFIL - CORTE FF
ESC. 1:500

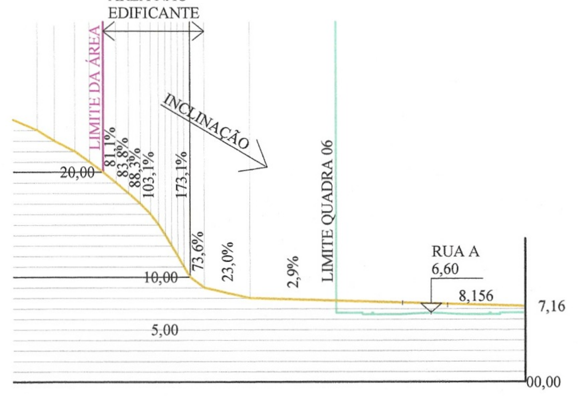

PERFIL - CORTE EE
ESC. 1:500

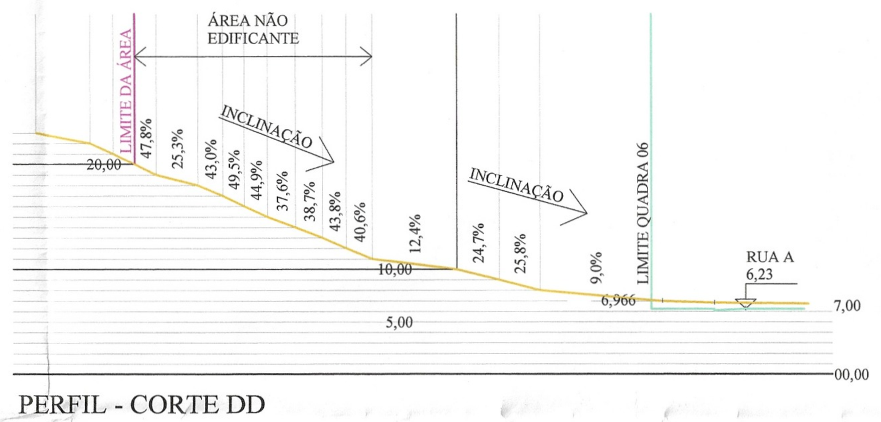

PERFIL - CORTE DD
ESC. 1:500

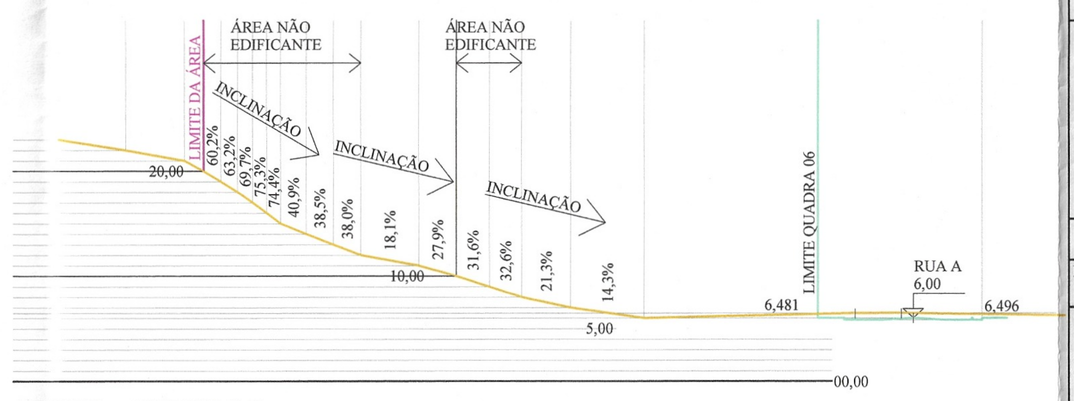

PERFIL - CORTE CC
ESC. 1:500

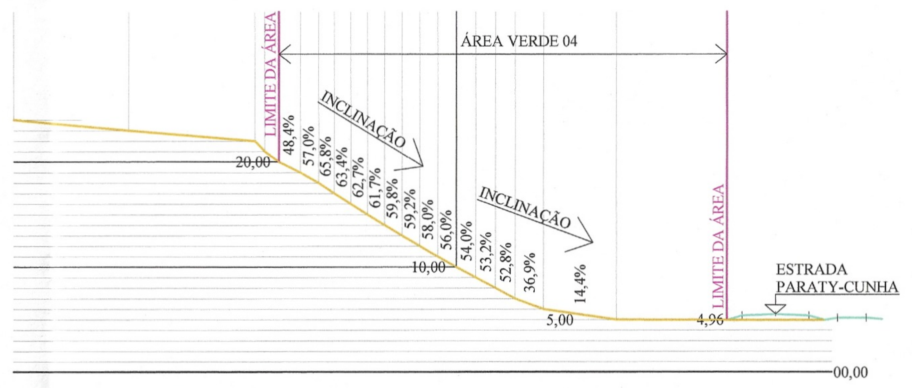

PERFIL - CORTE BB
ESC. 1:500

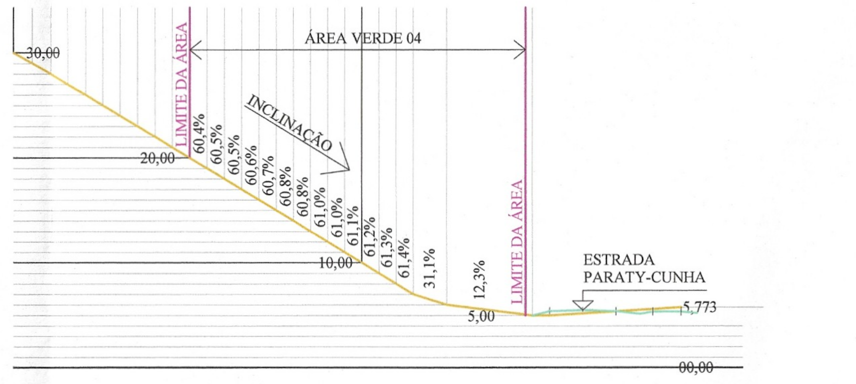

PERFIL - CORTE AA
ESC. 1:500

LEGENDA:

- LIMITES DA ÁREA DO LOTEAMENTO
- ÁREA NÃO EDIFICANTE
- CONSTRUÇÃO EXISTENTE A SER DEMOLIDA DURANTE O PRAZO DA OBRA

NOTAS:

1 - PARA LOTEAMENTO, VER FOLHA 1.8.
2 - PARA COORDENADAS E NÍVEIS REFERENTES AOS MARCOS INDICADOS, VER TERRAPLENAGEM, FOLHAS 2.8 E 3.8.
3 - TODAS AS MEDIDAS REFERENTES ÀS RUAS, TAIS COMO: LARGURAS, RAIOS DE CURVAS E DEMAIS INFORMAÇÕES, ESTÃO INDICADAS NOS DESENHOS DE TERRAPLENAGEM, FOLHAS 2.8 E 3.8.
4 - TODAS AS RUAS TERÃO PAVIMENTAÇÃO ASFÁLTICA.
5 - PARA ÁGUAS PLUVIAIS, VER FOLHA 4.8.
6 - PARA ABASTECIMENTO DE ÁGUAS, VER FOLHA 5.8.
7 - PARA ARBORIZAÇÃO, VER FOLHA 6.8.
8 - PARA ÁREAS FLORESTADAS, VER FOLHA 7.8.

PROJETO DE LOTEAMENTO - RESIDENCIAL SOPHIA SAIDE

PROPRIETÁRIO	RESIDENCIAL SOPHIA SAIDE EMPREENDIMENTOS SPE LTDA
LOCAL	ESTRADA PARATY-CUNHA (RJ 165) BANANAL - PARATY - RJ
ZONA	ZQR - MISTA

Processo Nº: 3763/21
Folha Nº: 161
01 08 22 Visto:

TOPOGRAFIA - PERFIS DO TERRENO

FOLHA: 8.8

ESCALAS:	DATA:	DESENHO:	VISTO:
INDICADAS	30 DE AGOSTO DE 2022	IZAIAS SILVEIRA	

LOCALIZAÇÃO - SEM ESCALA:

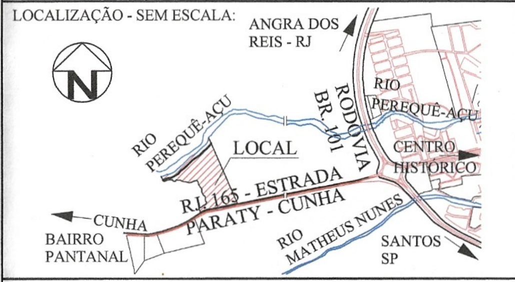

Marco Antonio Gama Corrêa
Arquiteto e Urbanista
GAMA

DECLARO QUE A APROVAÇÃO DESTE PROJETO NÃO IMPLICA NO RECONHECIMENTO POR PARTE DA PREFEITURA, DO DIREITO DE PROPRIEDADE DO TERRENO / ÁREA.

ÁREAS (m²):

VER FOLHA 1.8

RESIDENCIAL SOPHIA SAIDE EMPREENDIMENTOS SPE LTDA
PROPRIETÁRIO

MARCO ANTÔNIO GAMA CORRÊA
ARQUITETO
AUTOR DO PROJETO E RESPONSÁVEL TÉCNICO
CAU - Nº A23852-0

CARIMBOS INSTITUCIONAIS / VISTOS:

Prefeitura Municipal de Paraty
Secretaria de Desenvolvimento Urbano
PROJETO APROVADO
Processo nº 3763/21
16/11/22
José Antônio Garrido Khaled Jr.
Secretário de Desenvolvimento Urbano
Mat.: 302.977

Instituto do Patrimônio Histórico e Artístico Nacional
Superintendência Regional do Rio de Janeiro
Escritório Técnico da Costa Verde
APROVADO
Conforme Parecer Técnico nº 222/2022
Ofício nº 381/2022 ETCV-RJ/IPHAN-RJ
Validade: 04/11/2024
Rafael Nascimento de Azevedo
Chefe do Escritório Técnico da Costa Verde - IPHAN/RJ
Matrícula 1414604